

# 地籍圖謄本

楊梅電謄字第130711號

土地坐落：桃園市新屋區下田心子段赤牛欄小段1926,1927,1928,1929,1930,1931,1932,1933,  
1934地號共9筆

本謄本與地籍圖所載相符（實地界址以複丈鑑界結果為準）

北 資料管轄機關：桃園市楊梅地政事務所


本謄本核發機關：桃園市楊梅地政事務所

主任：李淑貞


中 華 民 國 110年08月03日11時49分




地籍圖謄本如附件共3頁，接續圖如下：

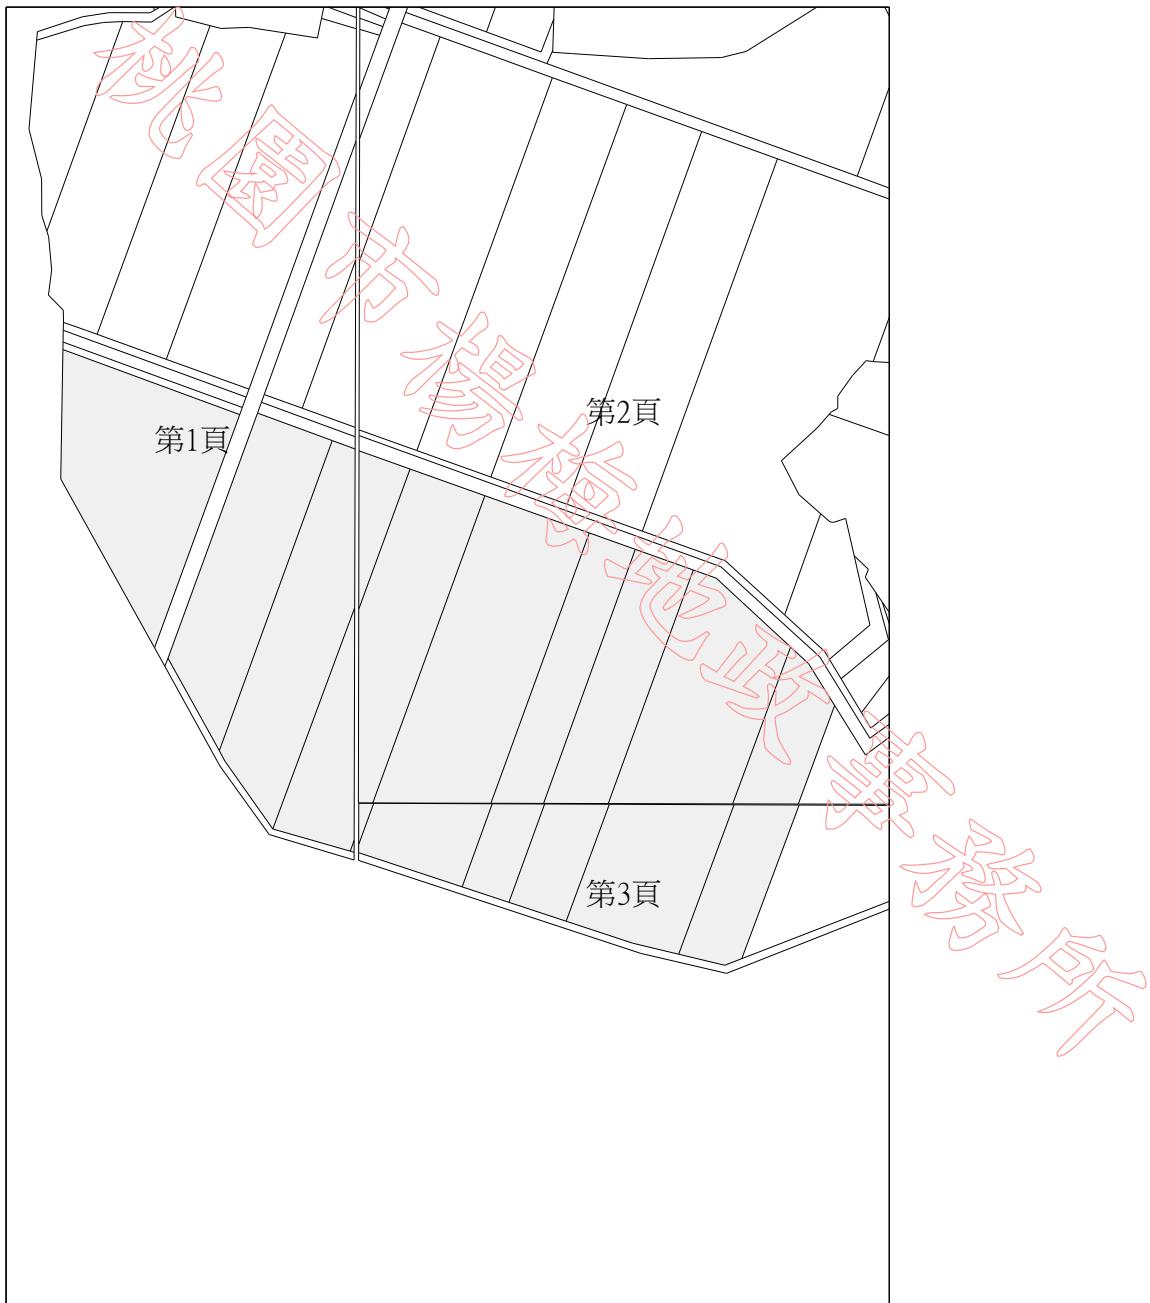


43

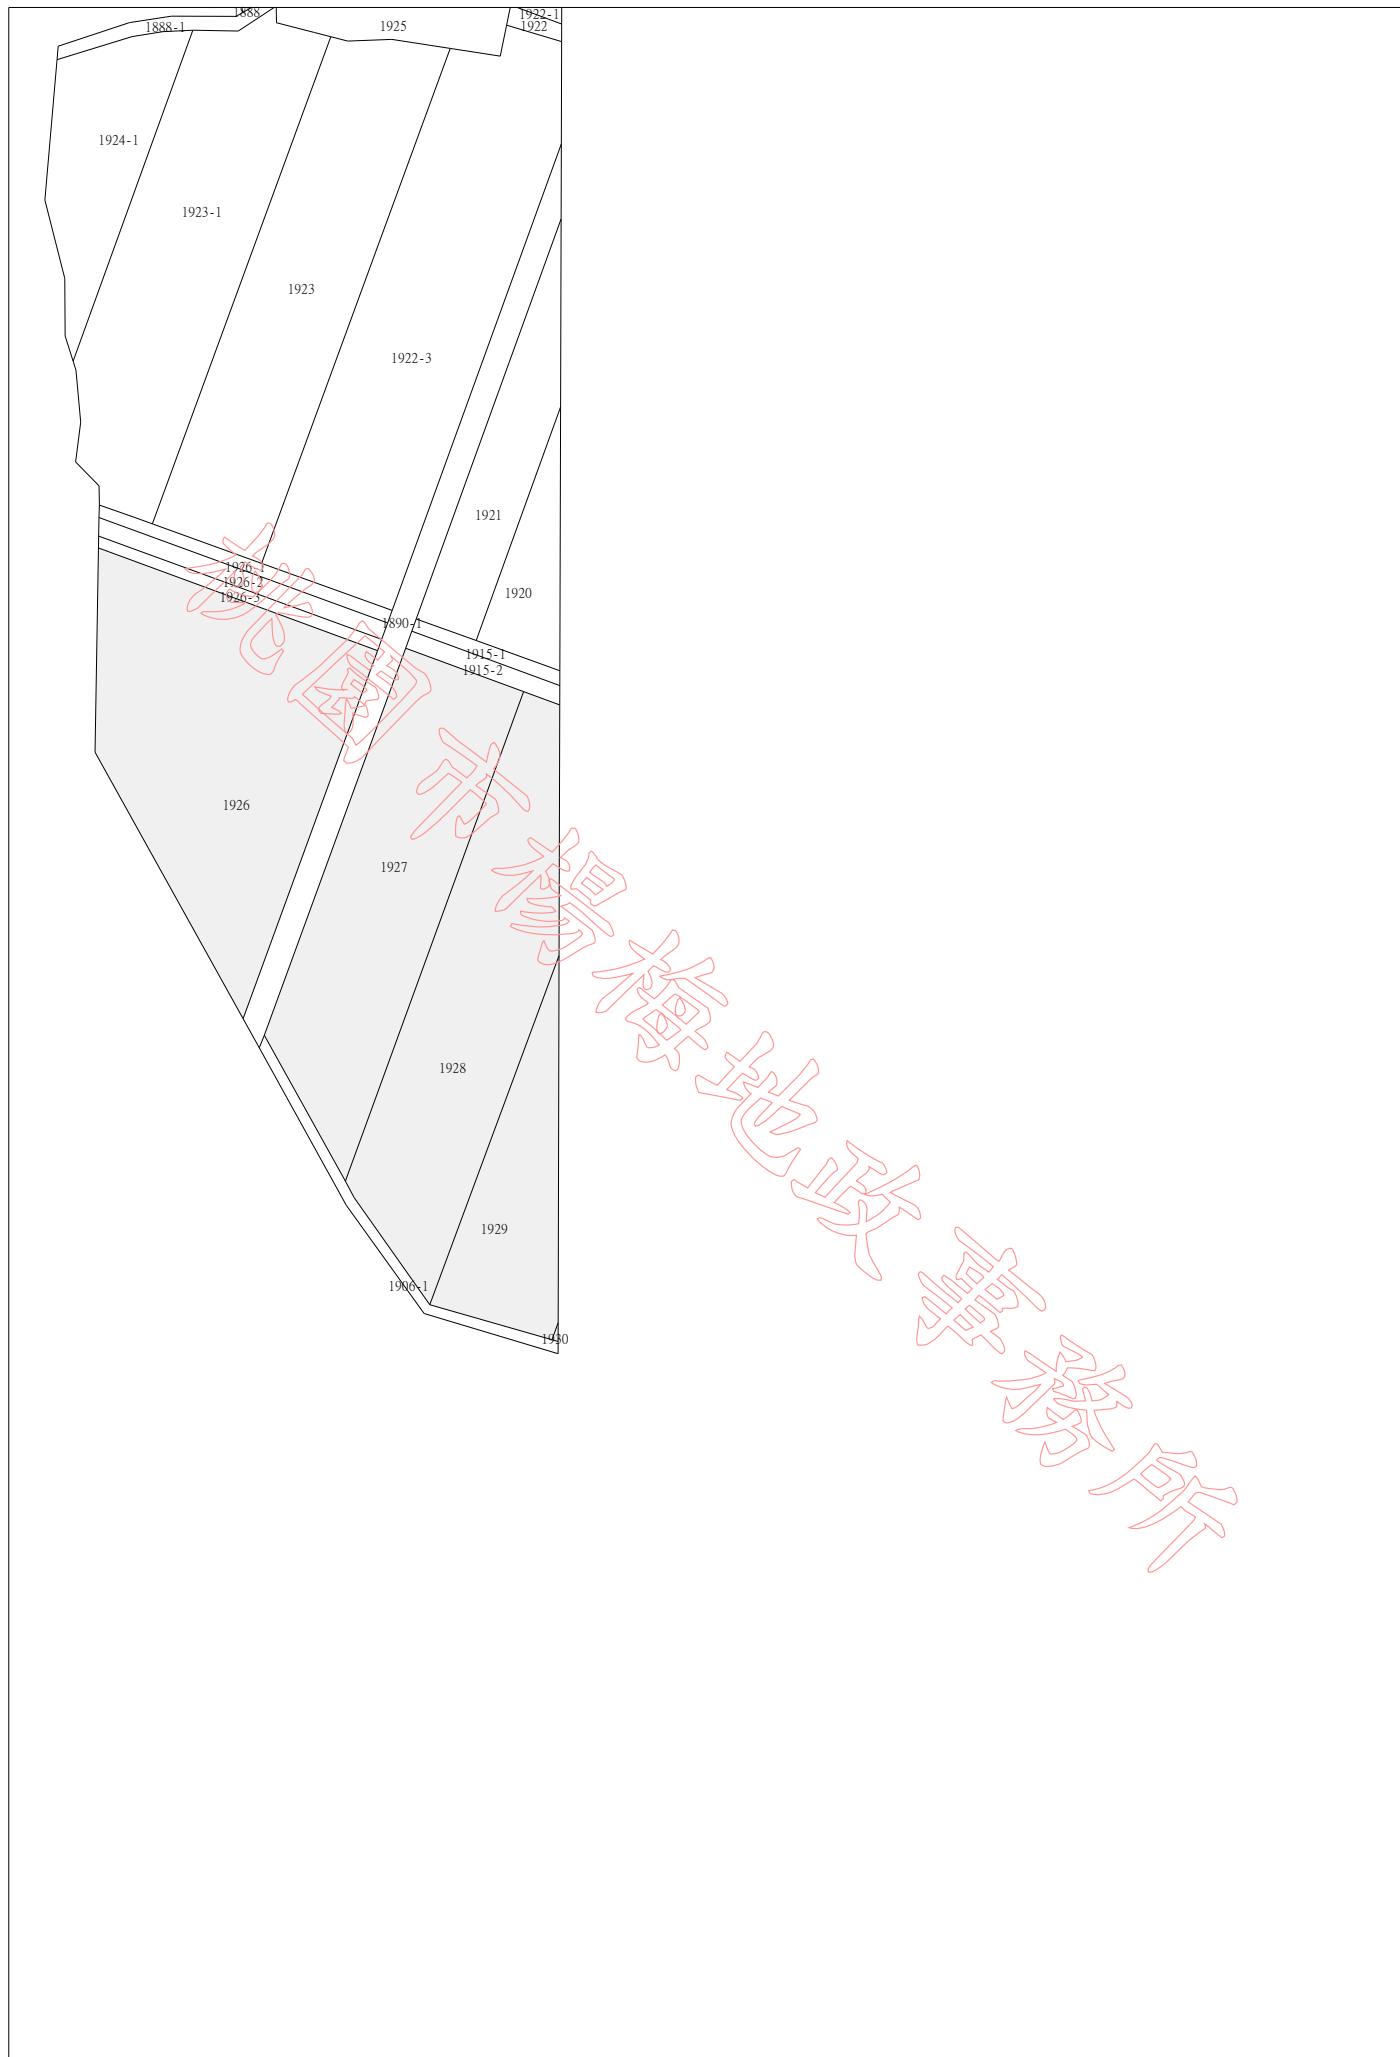

比例尺：1/1200

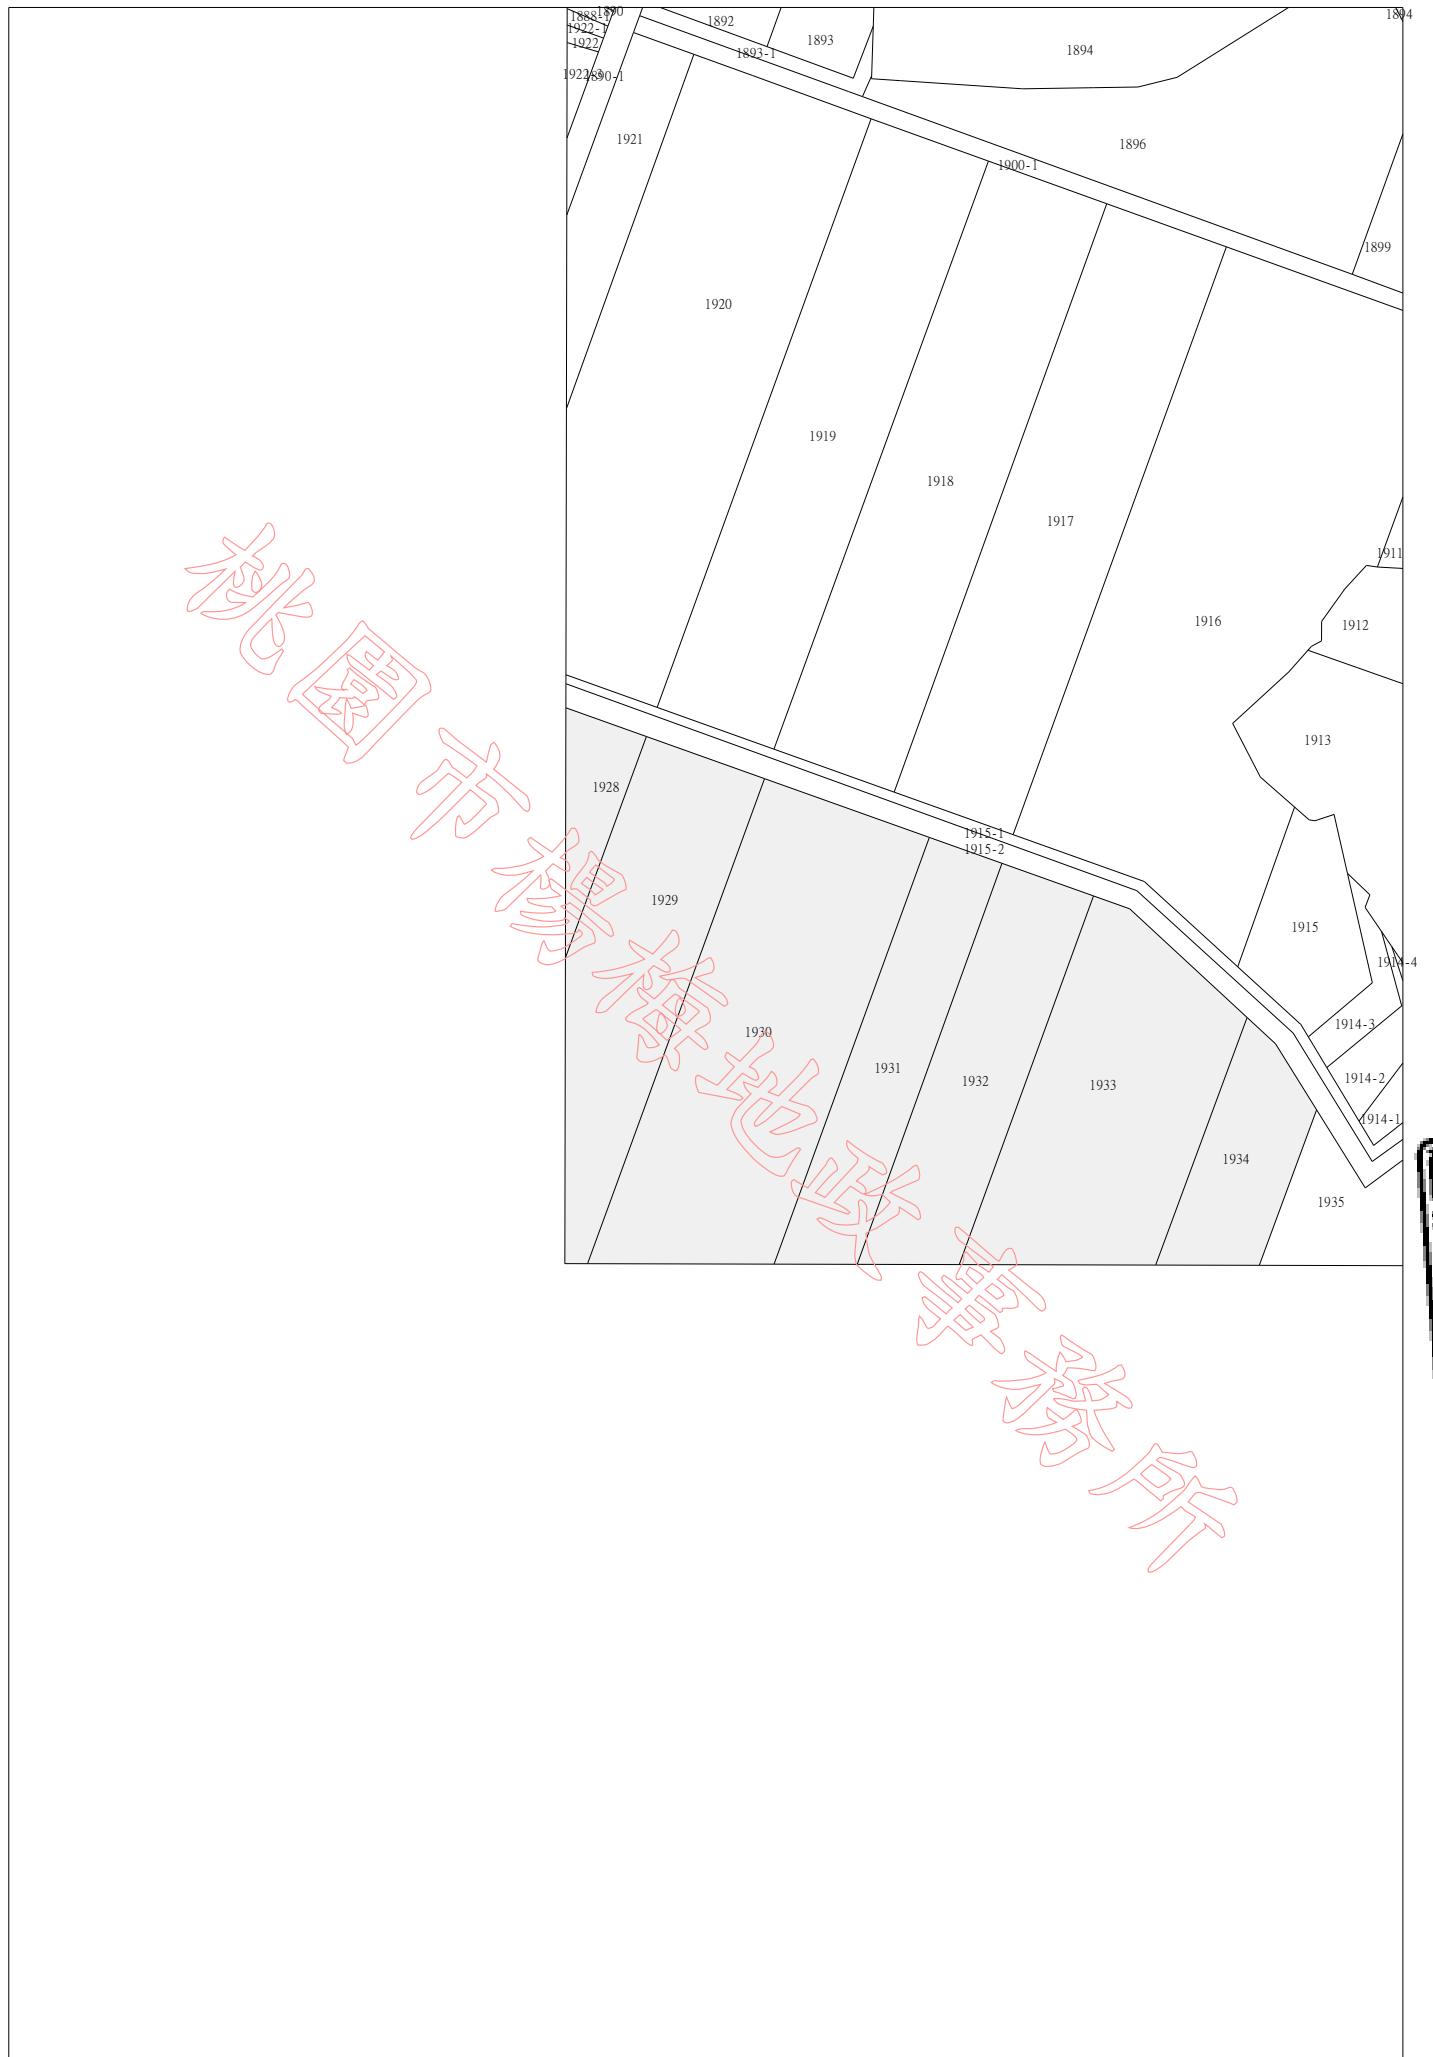

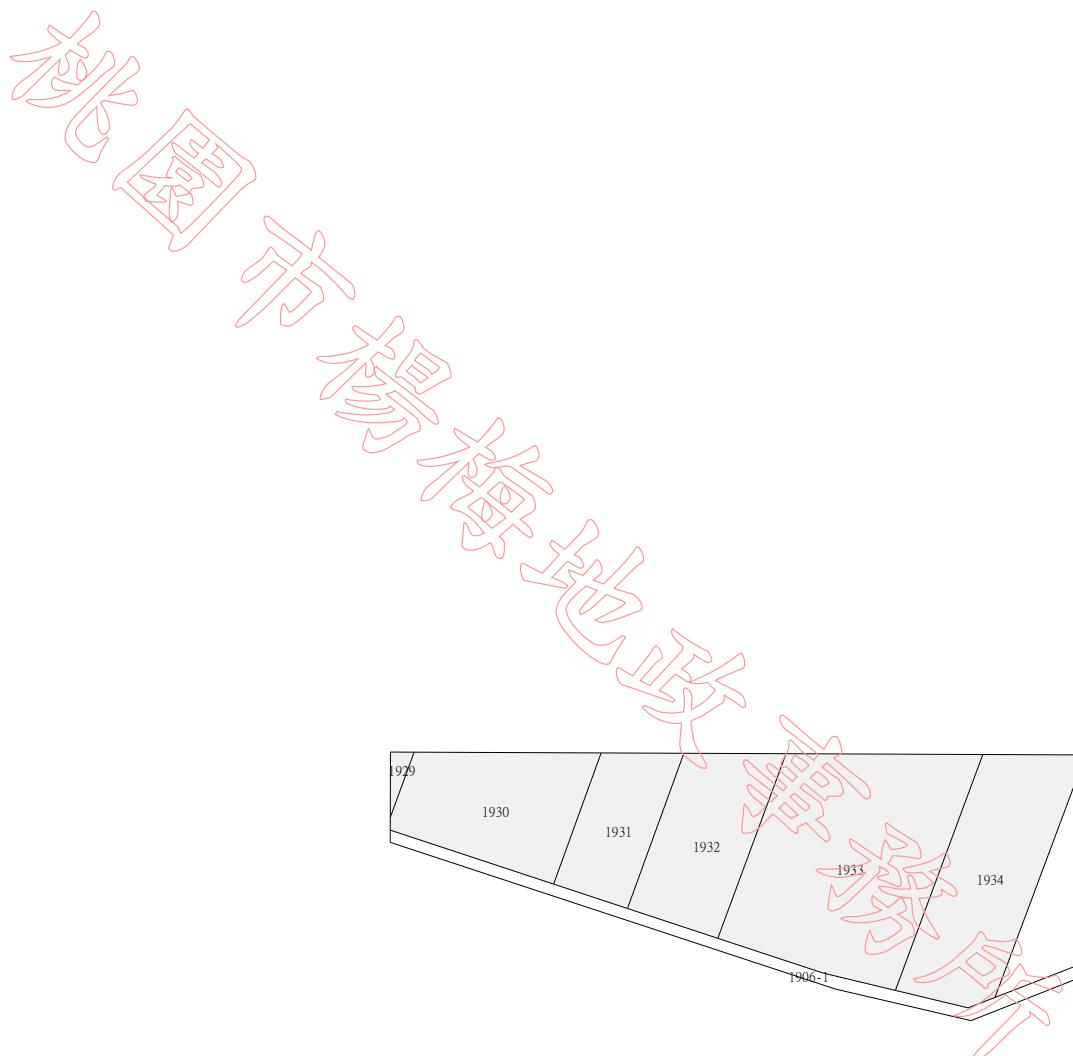

比例尺：1/1200