


# 地籍圖謄本

中壢電謄字第307752號

土地坐落：桃園市觀音區茄苳坑段對面厝小段700-3地號共1筆

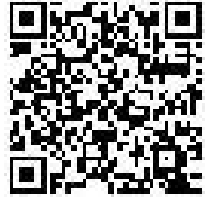


本謄本與地籍圖所載相符（實地界址以複丈鑑界結果為準）




資料管轄機關：桃園市中壢地政事務所  
本謄本核發機關：桃園市中壢地政事務所  
中華民國 104年10月27日11時40分

主任：劉瑞德

地籍圖謄本如附件共2頁，接續圖如下：

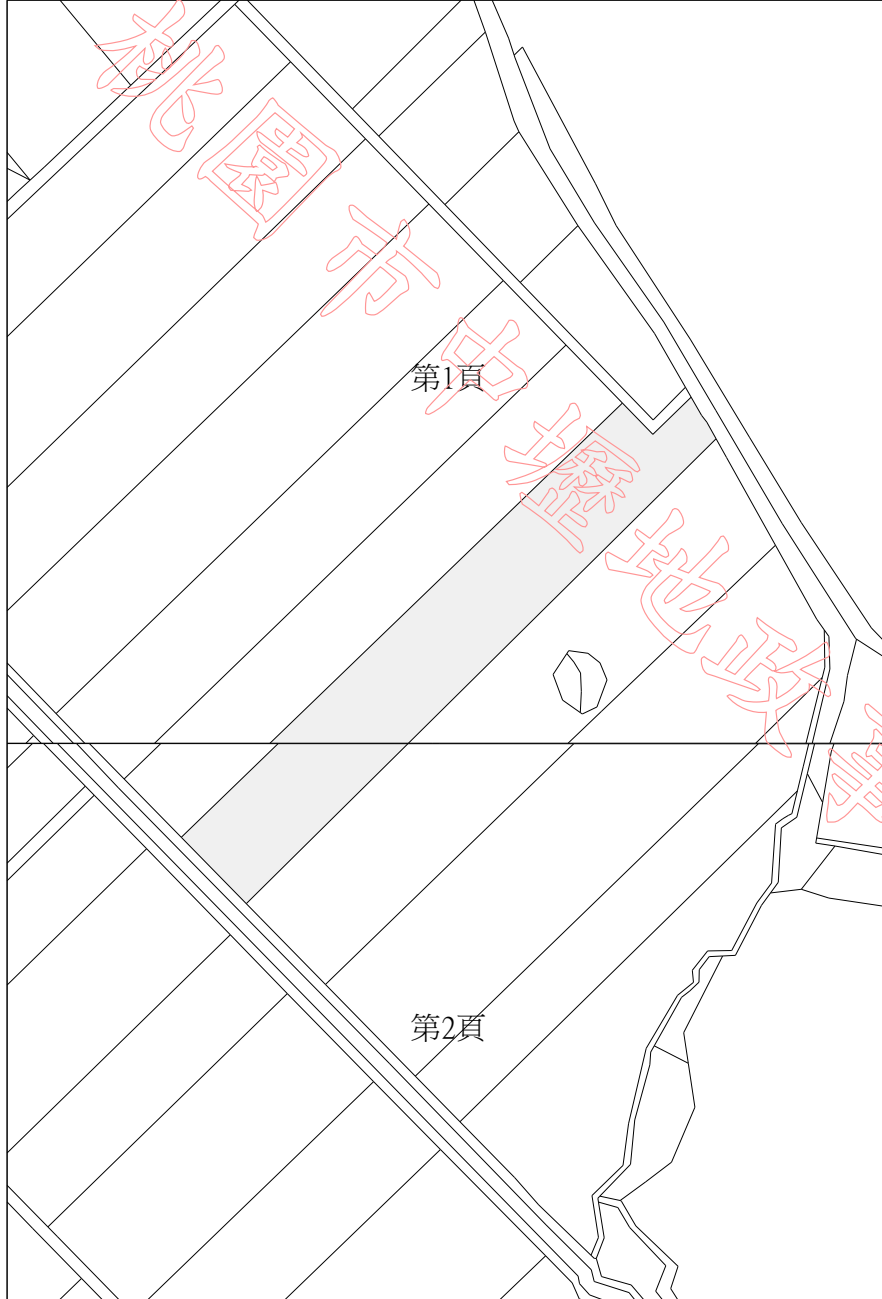

80

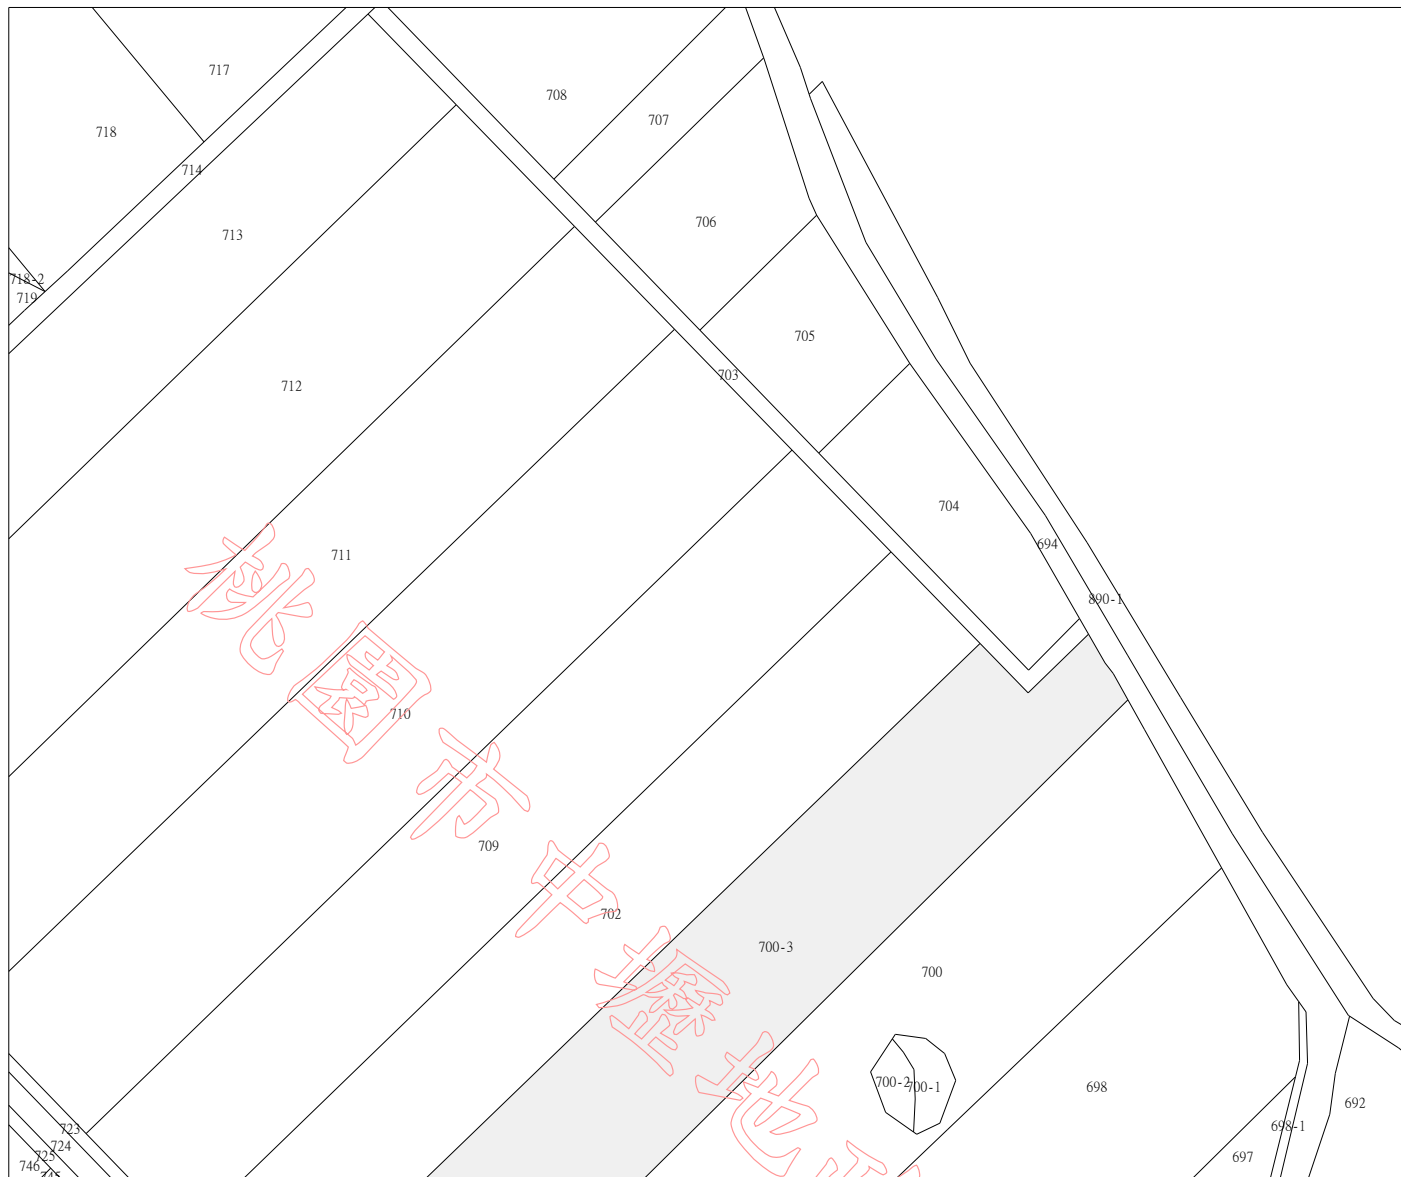


55



61

比例尺：1/1000

桃園市中壢地政事務所

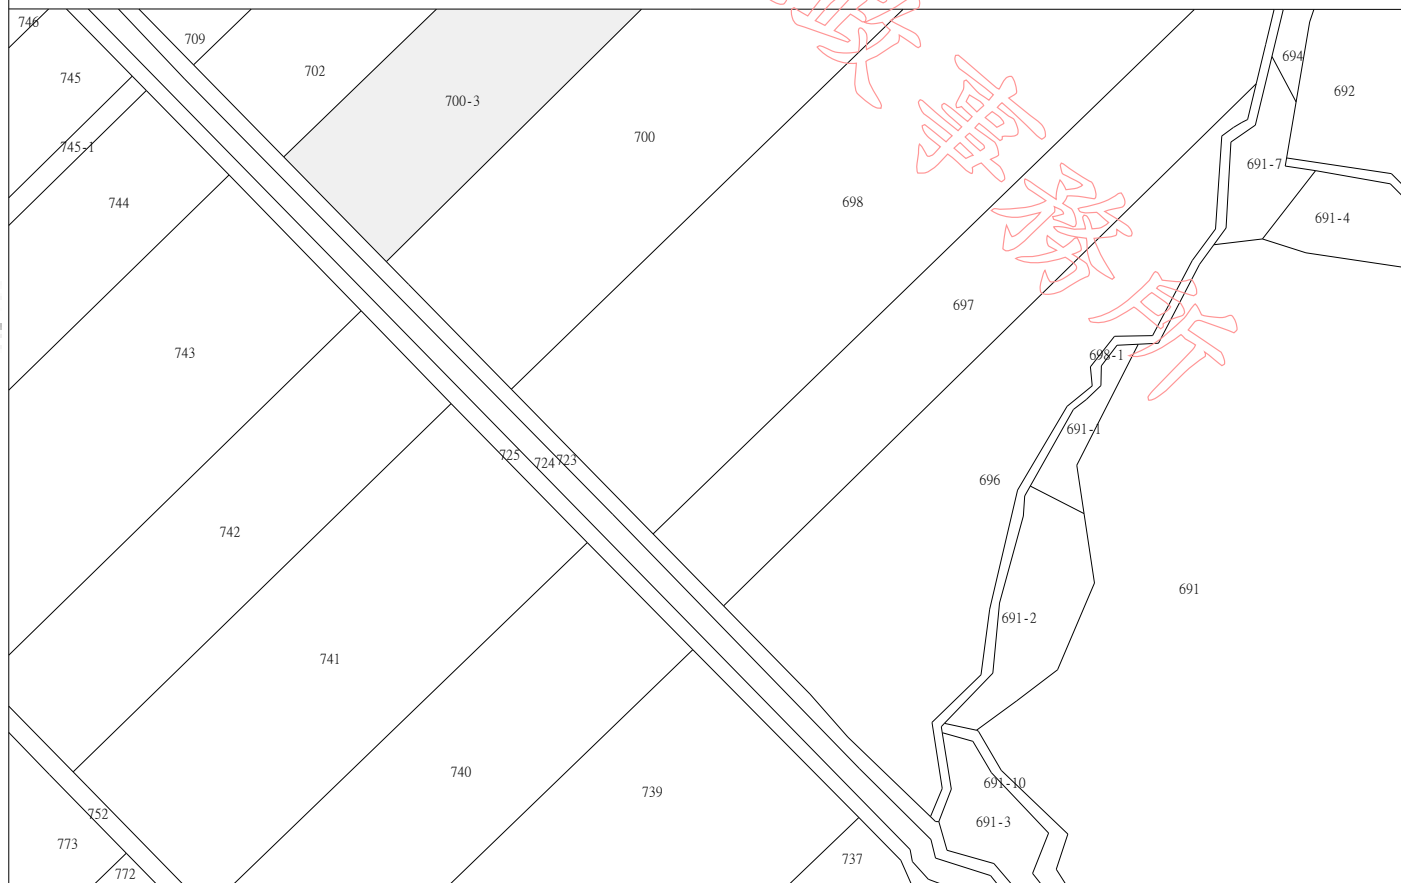

比例尺：1/1000

桃園地政事務所  
23