


地籍圖謄本

新湖電謄字第025236號

土地坐落：新竹縣湖口鄉波羅段652,653,654地號共3筆

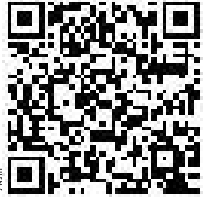


本謄本與地籍圖所載相符（實地界址以複丈鑑界結果為準）



資料管轄機關：新竹縣新湖地政事務所
本謄本核發機關：新竹縣新湖地政事務所
中華民國 105年04月14日11時49分

主任：主任：魏

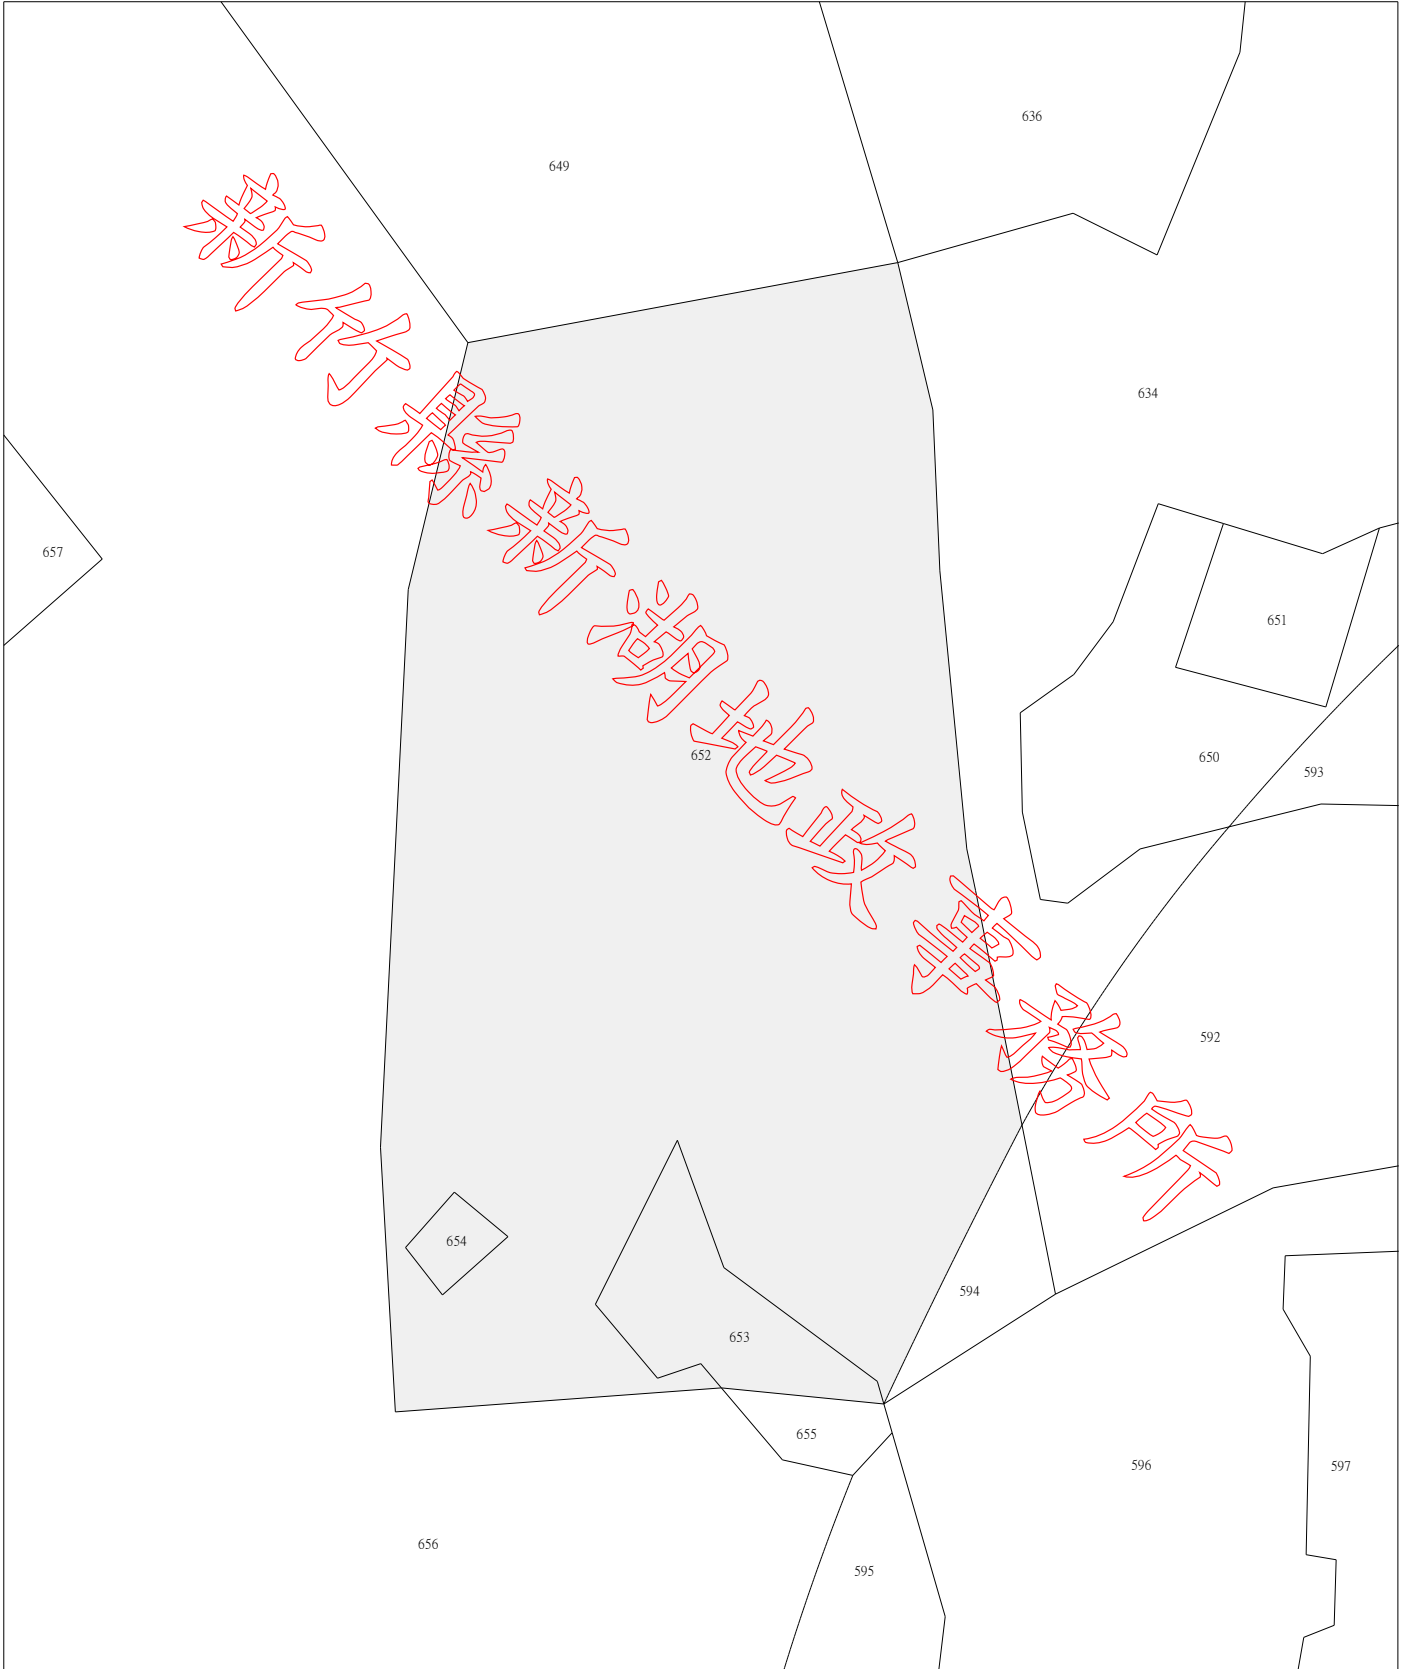

比例尺：1/1200

原比例尺：1/500

本謄本係網路申領之電子謄本，由揚昇土地開發有限公司自行列印
謄本種類碼：TOWSW64MF2EC，可至：<http://ep.land.nat.gov.tw> 查驗本謄本之正確性
惟為考量檔案傳輸中心之資料負荷度，線上有效查驗期限為三個月。