

# 地籍圖謄本

中壢電謄字第106920號

土地坐落：桃園縣觀音鄉茄苳坑段對面厝小段505,510地號共2筆




本謄本與地籍圖所載相符（實地界址以複丈鑑界結果為準）



資料管轄機關：桃園縣中壢地政事務所  
本謄本核發機關：桃園縣中壢地政事務所  
中華民國 101年04月27日

主任：何明光

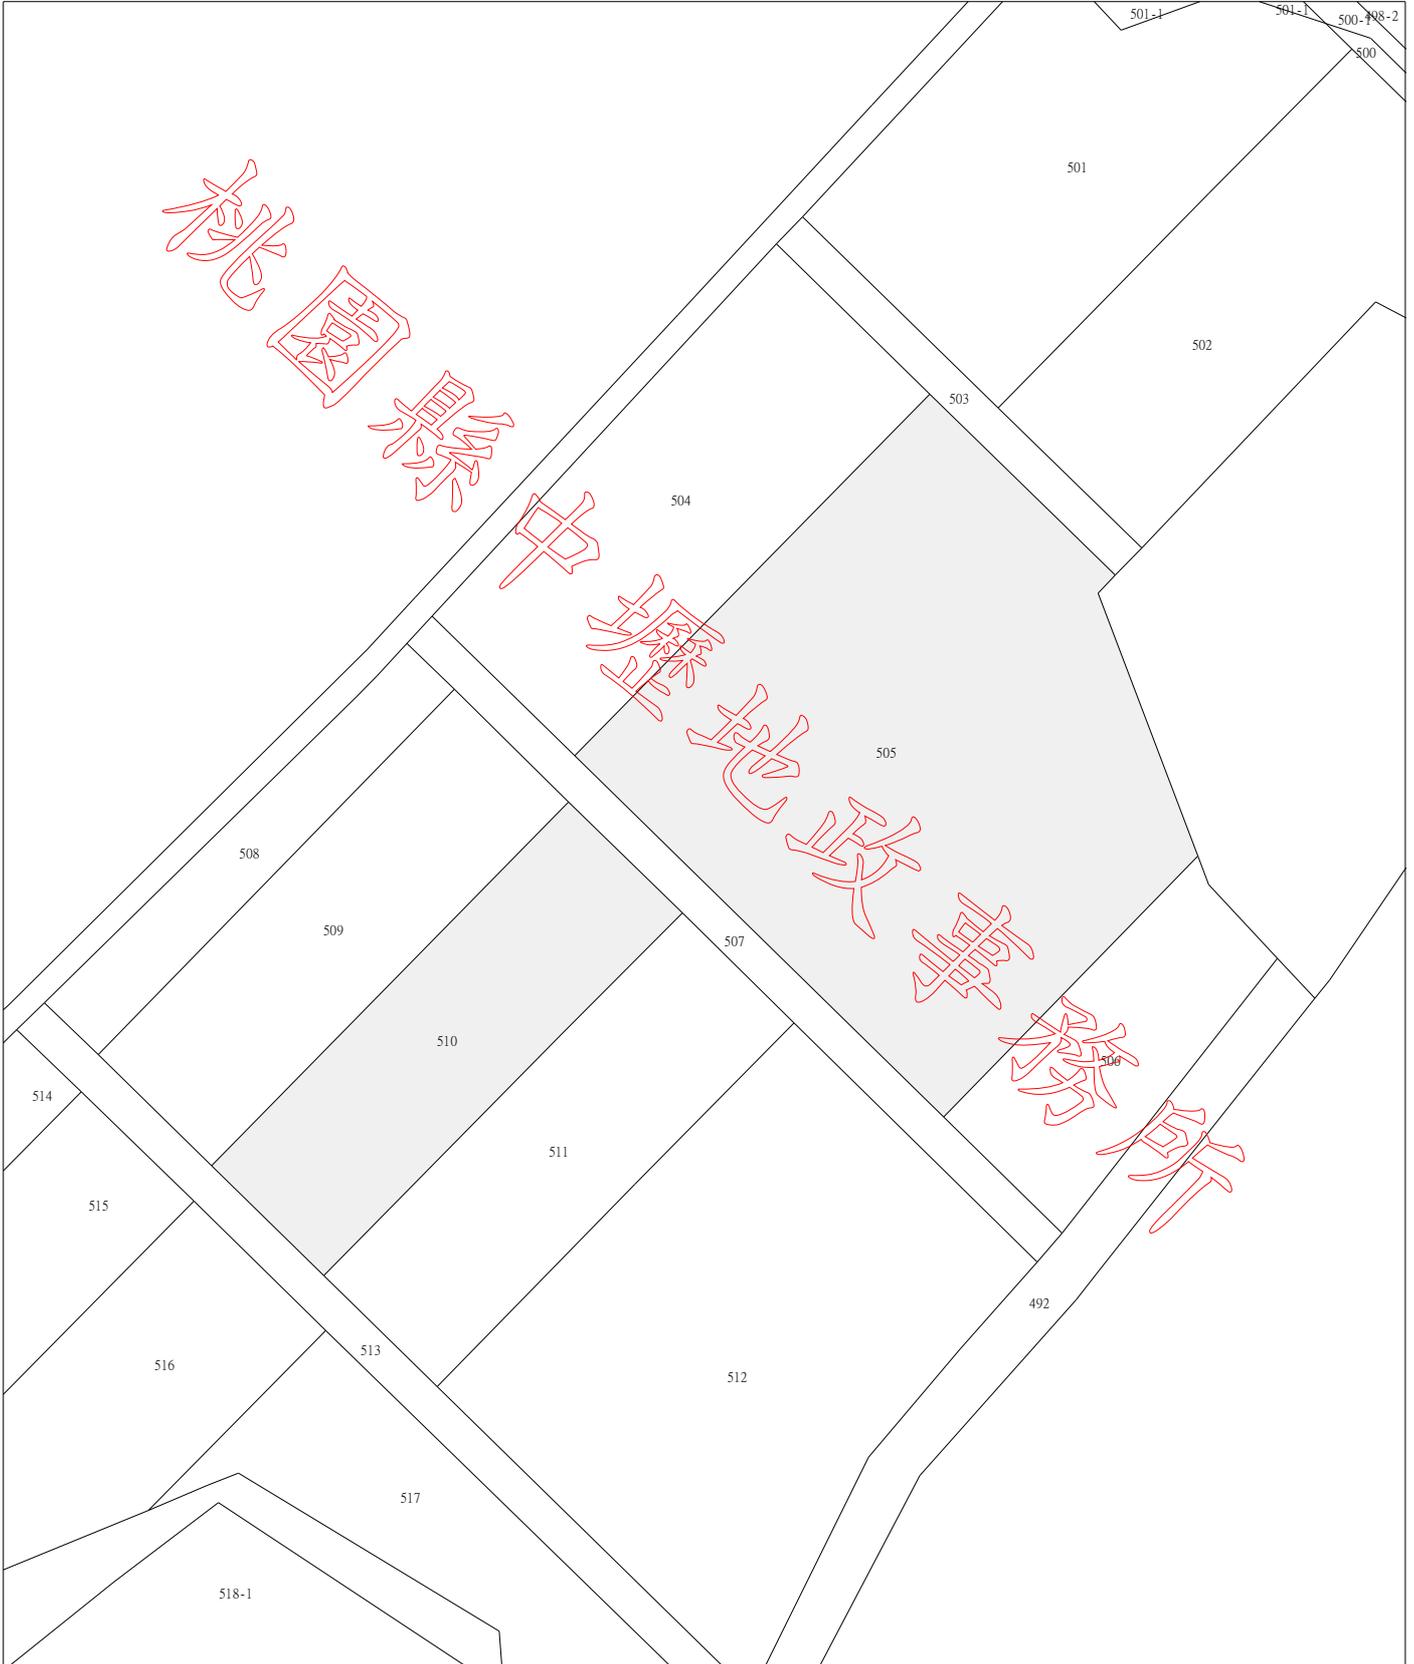

比例尺：1/1200