


觀音大學後塘埔少段

共計1036.06坪

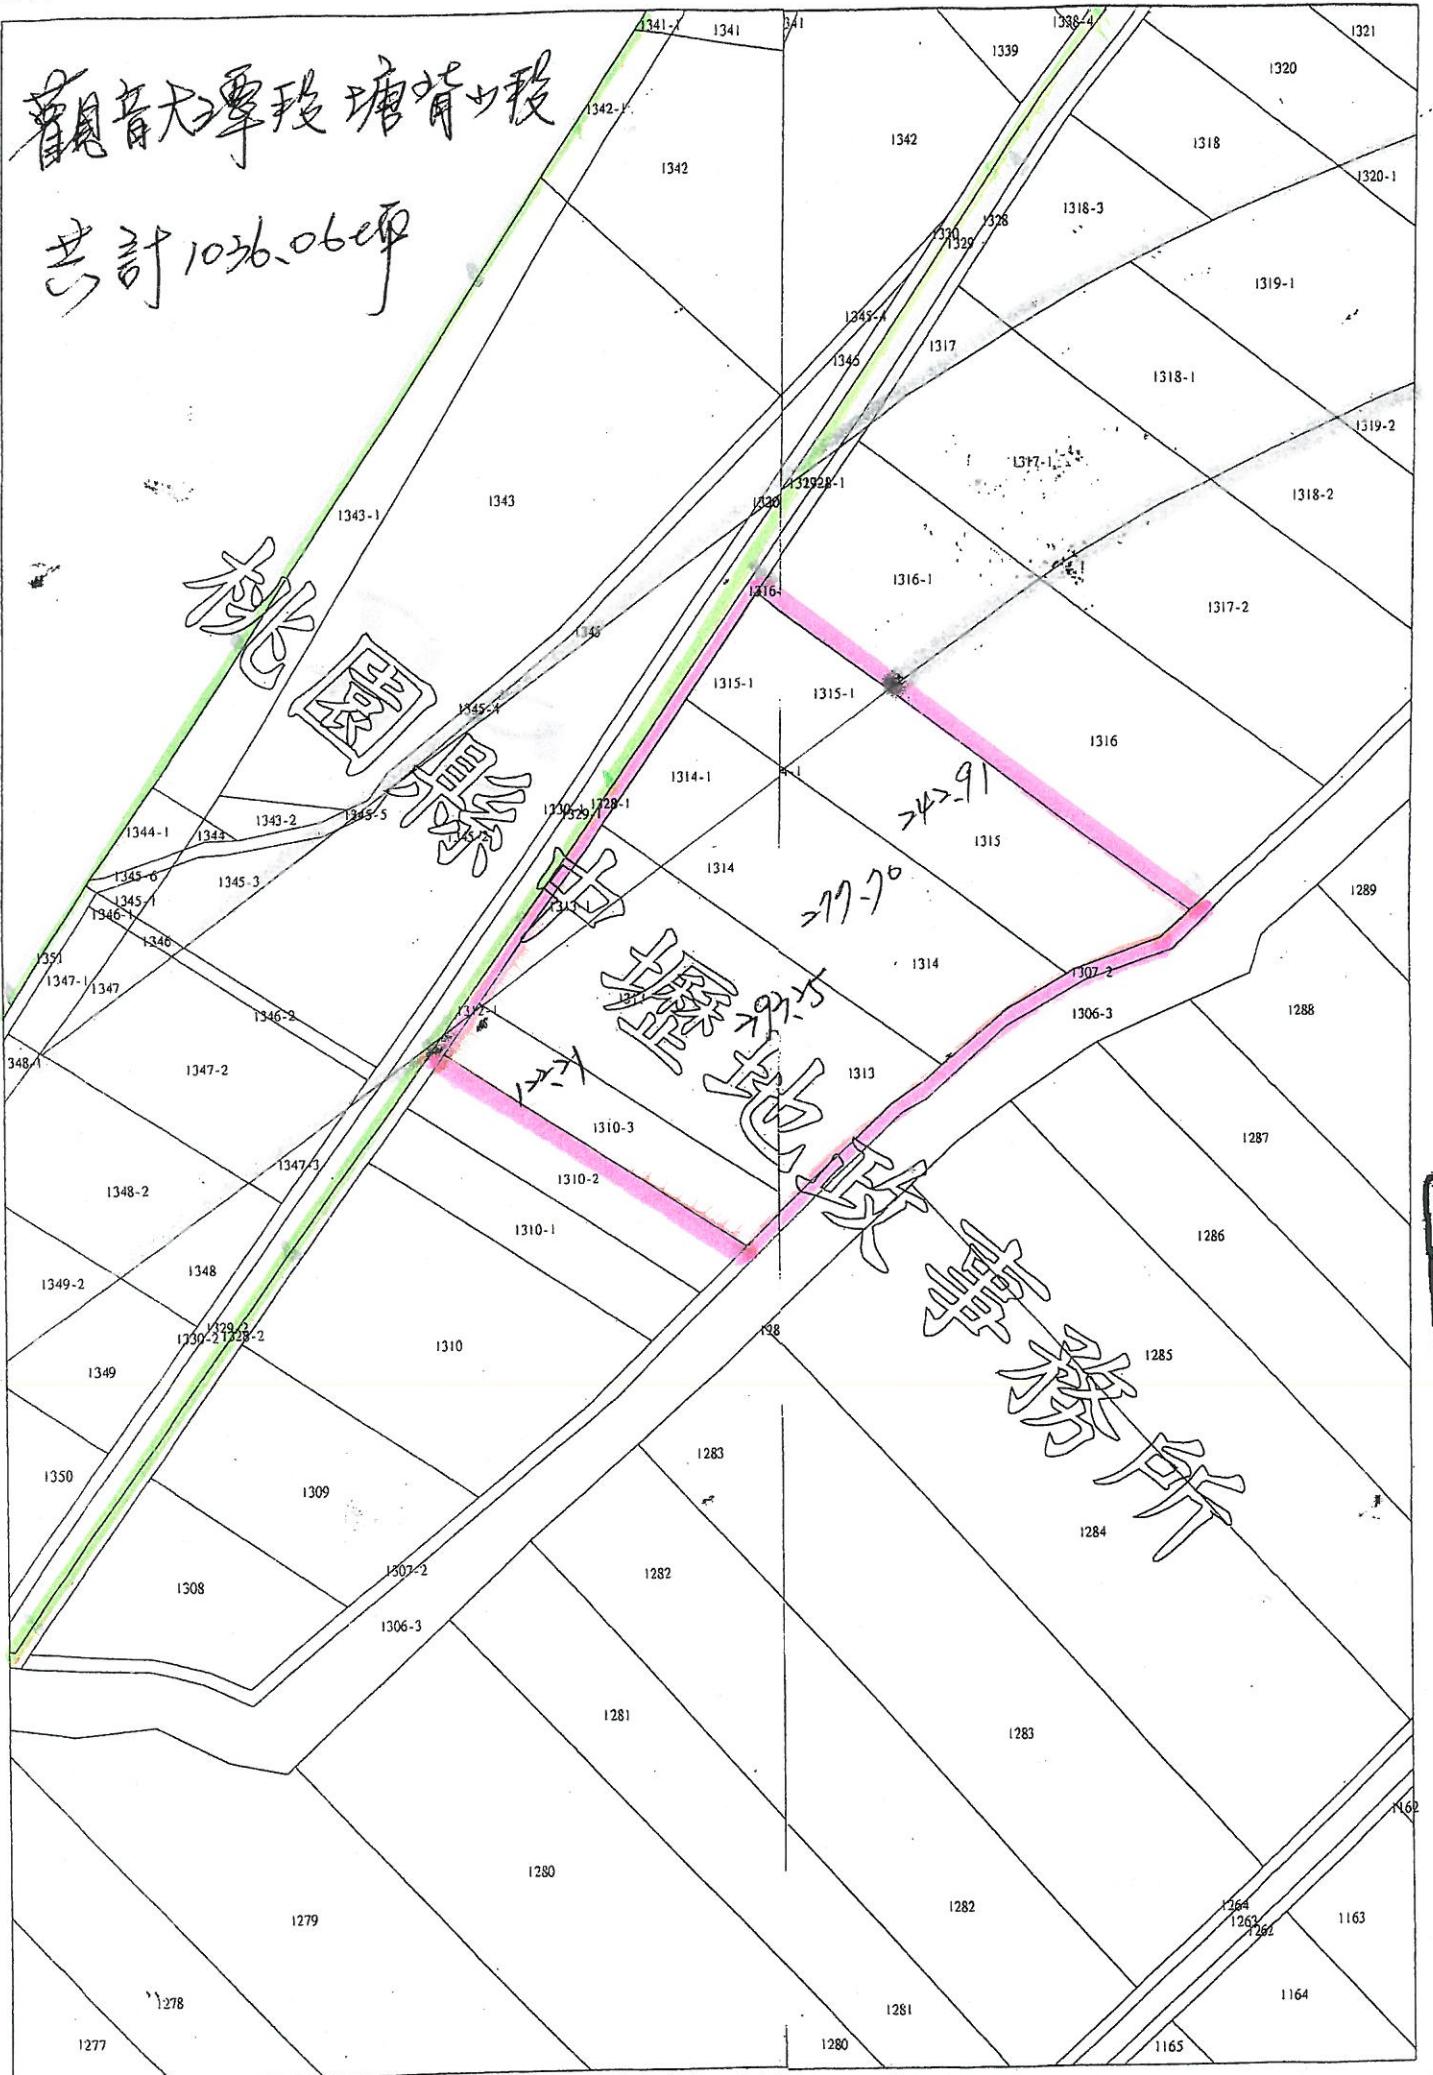

比例尺：1/1000