

地籍圖謄本

楊梅電謄字第127781號

土地坐落：桃園縣新屋鄉蚵殼港段深圳小段357地號共1筆




本謄本與地籍圖所載相符（實地界址以複丈鑑界結果為準）



資料管轄機關：桃園縣楊梅地政事務所
本謄本核發機關：桃園縣楊梅地政事務所
中華民國 100年11月26日

主任：劉瑞德

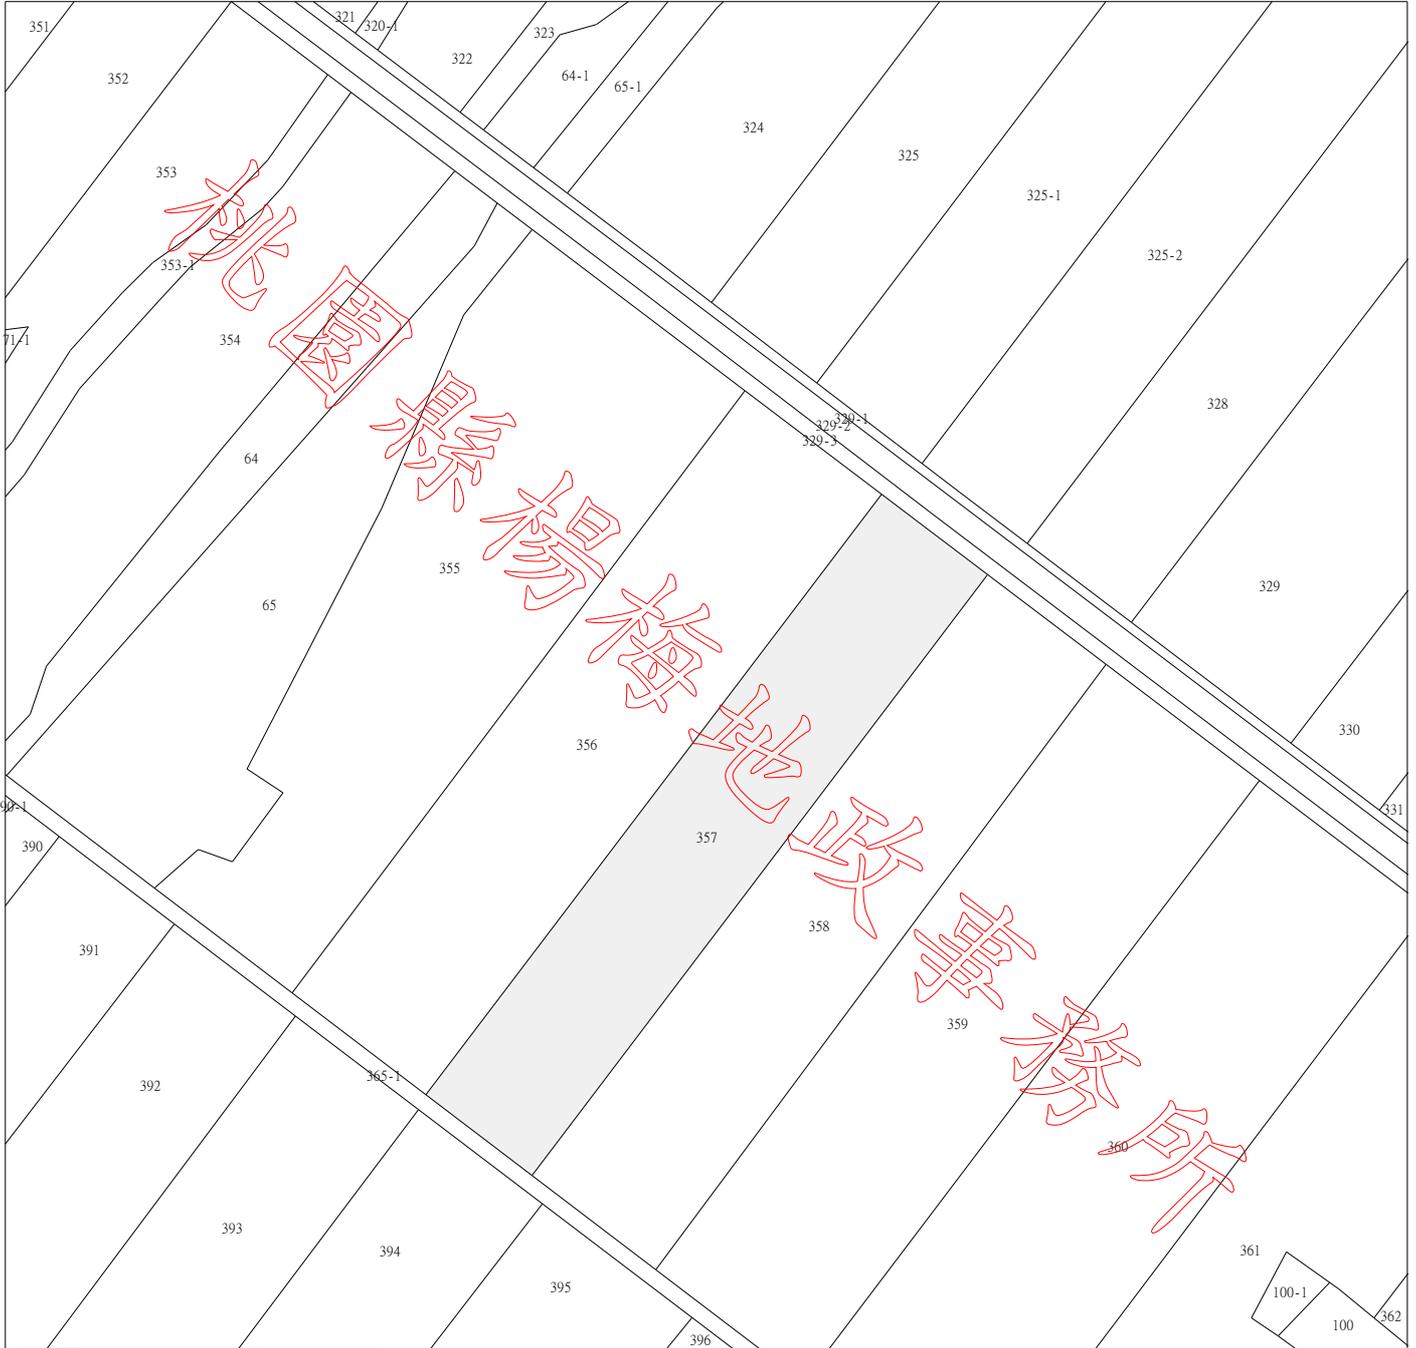

比例尺：1/1000

原比例尺：1/1200

本謄本係網路申領之電子謄本，由梁聰明自行列印
謄本檢查號：100HD127781PIC1DB32A9B149698CC5C46F87DED571
可至：<http://LAND.HINET.NET>查驗本謄本之正確性，惟為考量檔案傳輸中心之資料負荷度，線上有效查驗期限為三個月。