

# 地籍圖謄本

中壢電謄字第068110號

土地坐落：桃園市觀音區樹新段718, 719, 720, 728, 731, 742, 743, 760, 761, 762地號共10筆



本謄本與地籍圖所載相符（實地界址以複丈鑑界結果為準）

北




資料管轄機關：桃園市中壢地政事務所

本謄本核發機關：桃園市中壢地政事務所

中華民國 110年03月02日14時18分

主任：陳振南

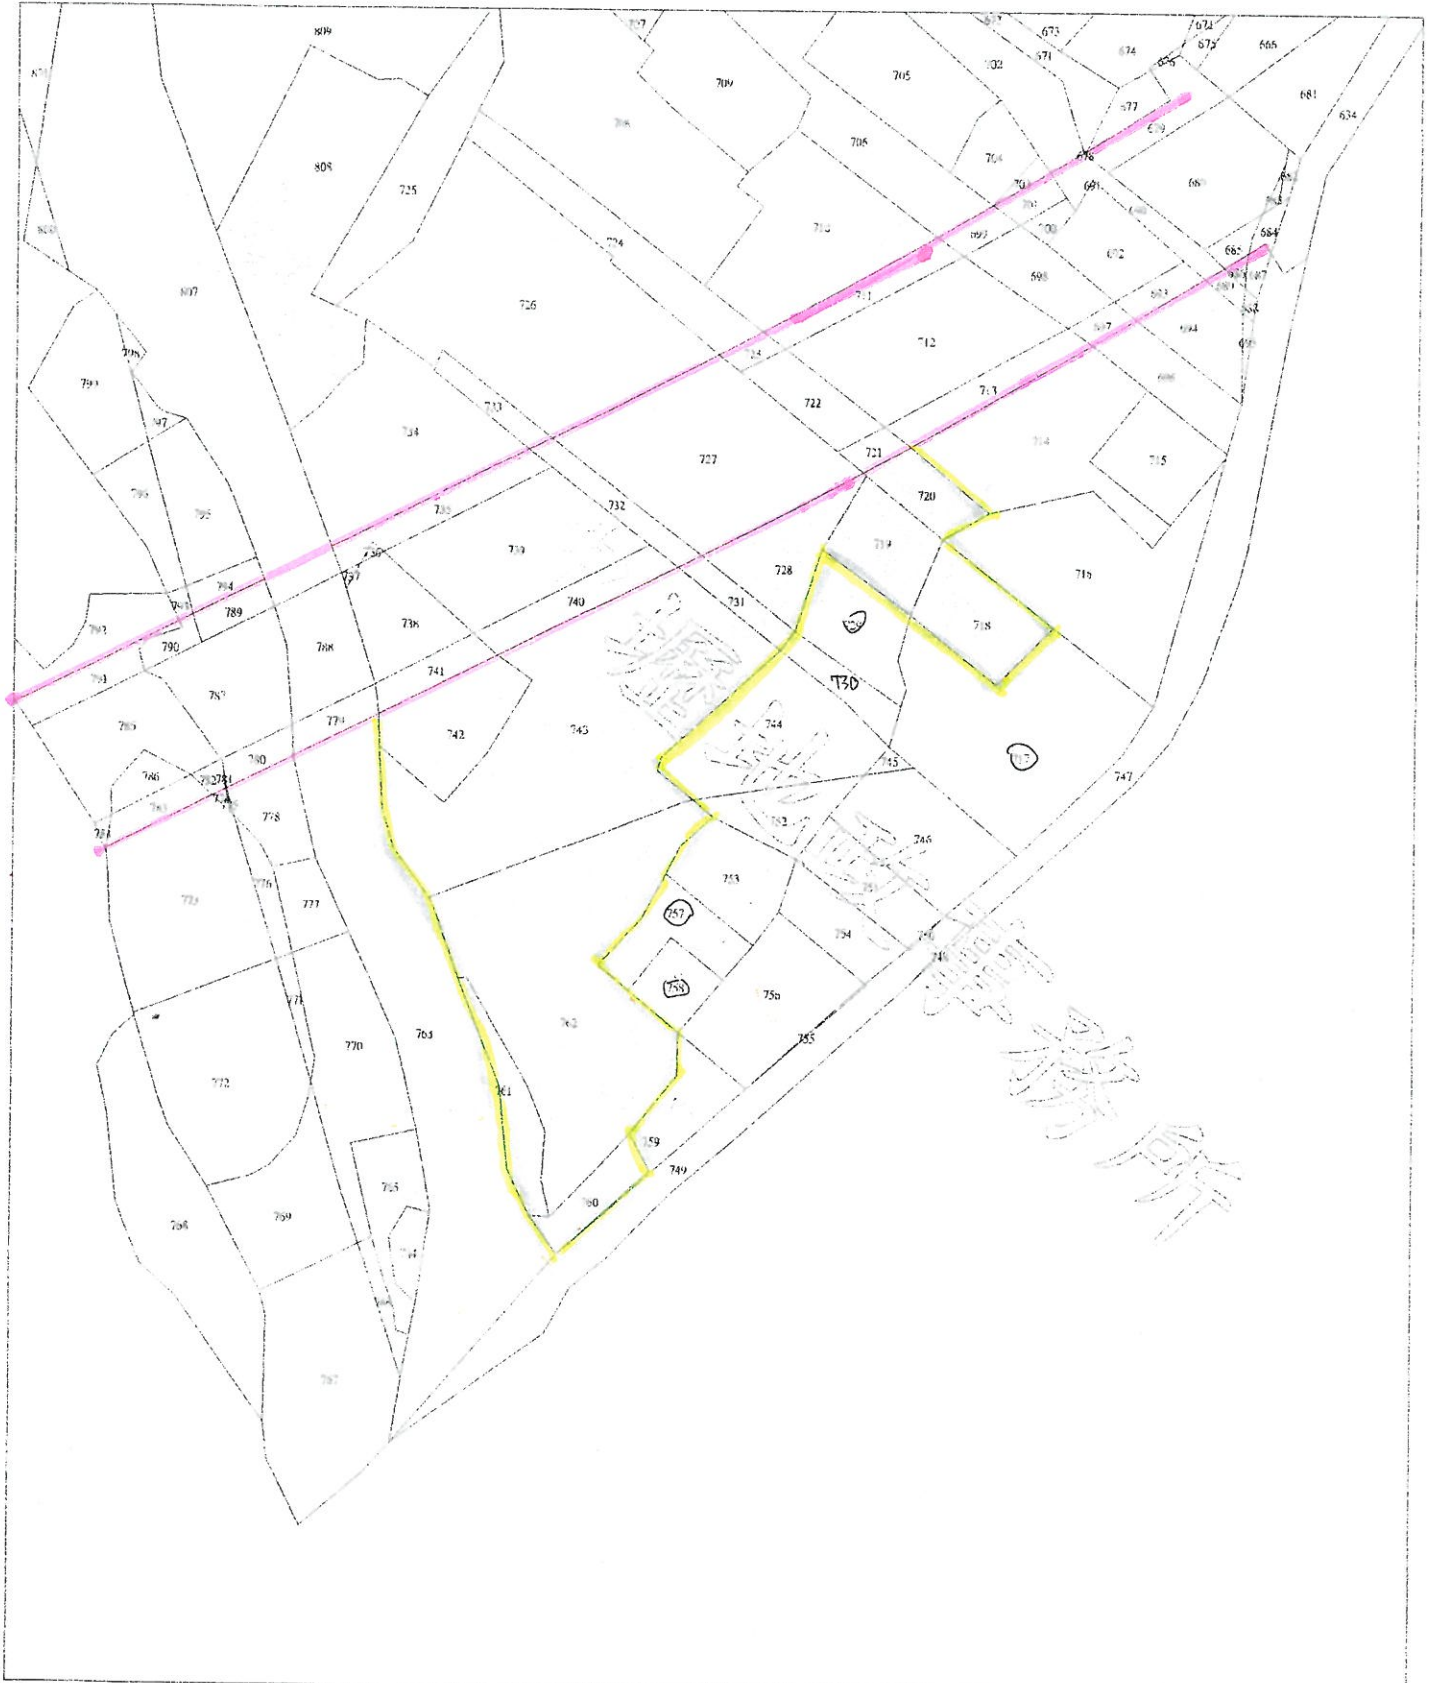

比例尺：1/2000

原比例尺：1/500

本謄本係網路申領之電子謄本，由梁聰明自行列印  
謄本種類碼：H212JGE3G2C5，可至：<https://ep.land.nat.gov.tw> 查驗本謄本之正確性  
惟為考量檔案傳輸中心之資料負荷度，線上有效查驗期限為三個月。